

## **Bekanntmachung der Stadt Balve**

### **Aufstellung der 3. Änderung des Bebauungsplanes Nr. 31 „Gehringers Schlade“ im Ortsteil Balve**

Der Rat der Stadt Balve hat in seiner Sitzung am 13.05.2020 die Aufstellung der 3. Änderung des Bebauungsplans Nr. 31 „Gehringers Schlade“ im beschleunigten Verfahren gemäß § 13a BauGB für den Bereich, Gemarkung Balve, Flur 13, Flurstück 1053 teilweise, mit dem Planungsziel: Nachverdichtung des Innenbereichs zu Wohnzwecken, beschlossen.

Der Geltungsbereich kann nachfolgendem Lageplan, der Bestandteil dieser Bekanntmachung ist, entnommen werden.

**Der Aufstellungsbeschluss wird gemäß § 2 Abs. 1 BauGB hiermit bekannt gemacht.**


Balve, 22.05.2020

H. Mühling

Bürgermeister

Diese öffentliche Bekanntmachung kann auch auf der Homepage der Stadt Balve unter <https://www.balve.de> eingesehen werden.

Übersichtsplan

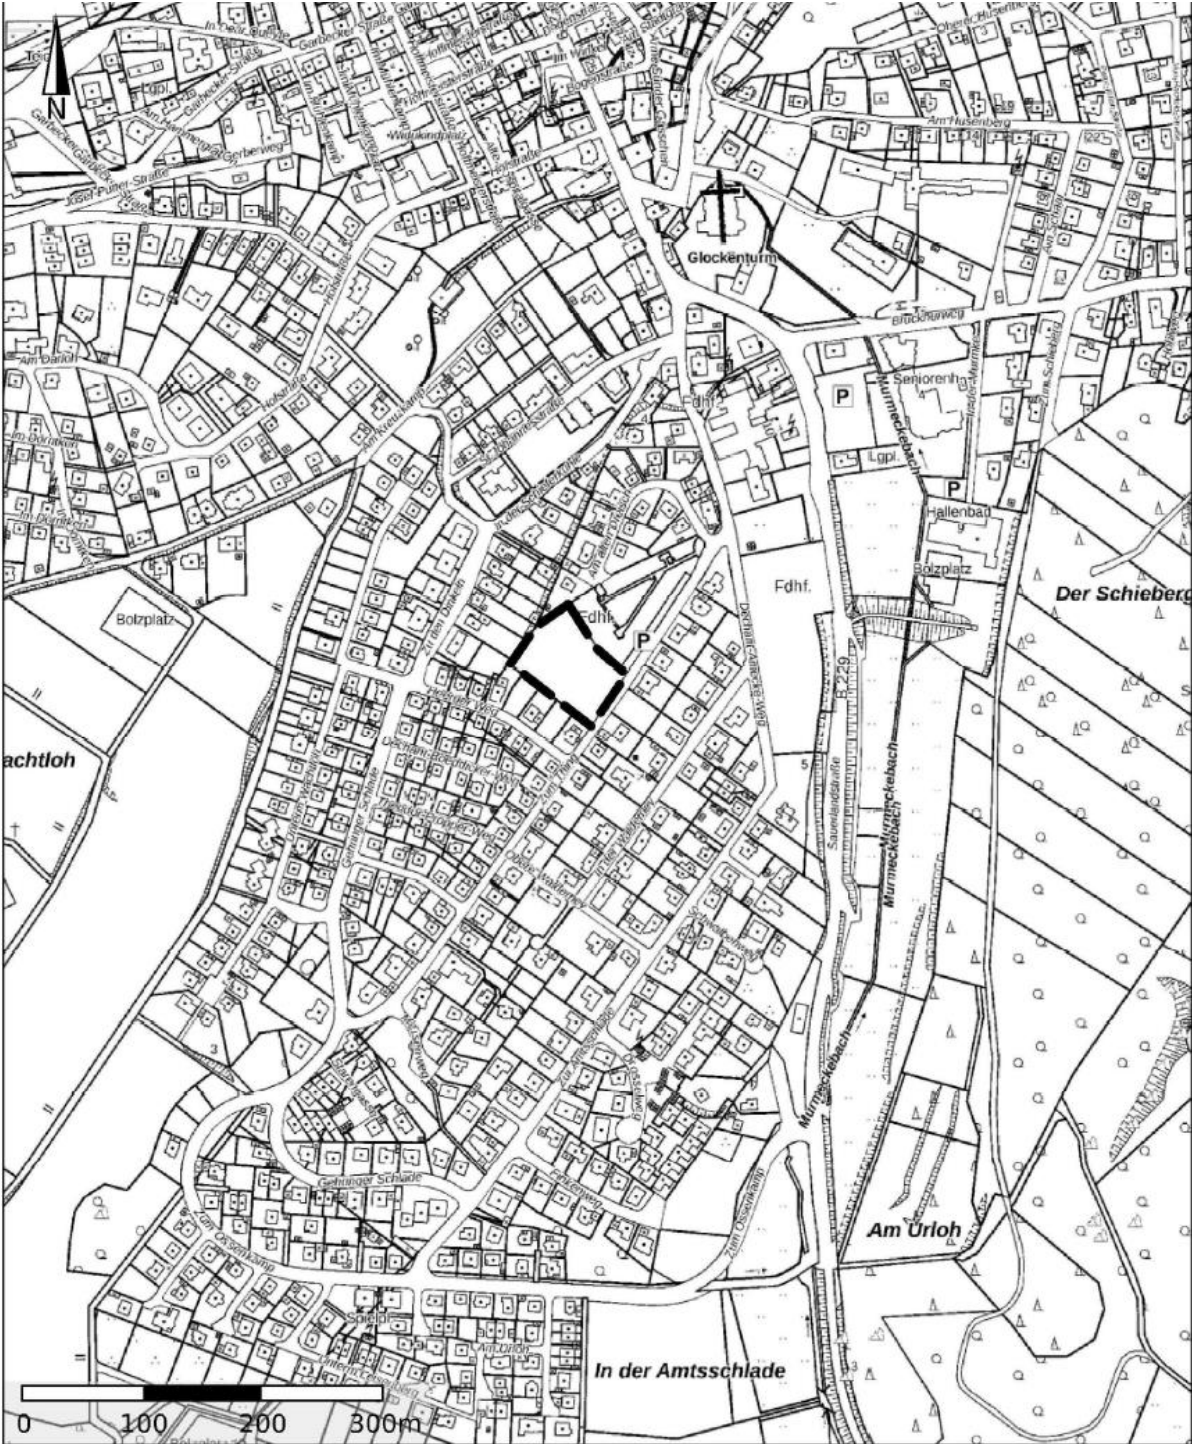

--- : Abgrenzung Plangebiet

Maßstab 1:5000