


y = 18528.53  
x = 85792.68



y = 041851.65  
x = 5685746.77

y = 18654.04  
x = 85855.89

### Zeichenerklärung

Bestand	Planung
	Asphaltfläche
	Pflasterfläche Fahrbahn/Gehweg
	Pflasterfläche Parkplatz
	wassergebundene Decke
	Pflanzflächenböschungen
	Ordnungsmauer / Winkelstützmauer
	Natursteinmauer
	Einfassung 1,50mige oder 2,00mige Rinne
	Baum / Strauch
	Bank mit Mülleimer
	Mastleuchte
	Bodenstrahler

Planungsjahre:

**Büro für Grünplanung Hoberg-Klute**  
Landschaftsarchitekten  
Schaumburger Str. 2, 38846 Sander-Siedlung, D-39133, 19133-15

**FINGER BAUPLAN**  
PLANUNGSBÜRO FÜR BAUWESEN

Projektsteuerung  
Verkehrs- und Freianlagen  
Kanals- und Tiefbau  
Kanalentlastung  
Bauleitplanung  
Bauberwachung

Finger Bauplan GmbH  
Simeck 67  
58946 Sundern  
Fon 0 29 33 - 78 00 23  
Fax 0 29 33 - 78 00 24  
info@finger-bauplan.de  
www.finger-bauplan.de

Projekt erstellt / ergänzt bzw. geändert	Datum	Sachbearb.	Gezeichnet
	23.11.2020	Finger/Reil	Henke

Projekt Nr.: **A - 837 - 2017** Blatt: **A - 1.1**

Auftraggeber:  
**STADT BALVE**  
BÜRGERMEISTER

Stadt Balve  
Widukindplatz 1  
58802 Balve  
Fachbereich 4  
Bauamt - Umweltschutz - Stadtentwicklung

Maßnahme:  
**Umgestaltung der Märkischen Straße und Neugestaltung des Garbaches**  
in der Ortsmitte von Balve-Garbach  
Gemarkung Garbeck \* Flur 5  
**Ausführungsplanung**

Darstellung: **Lageplan** Maßstab: **1 : 100**

58846 Sundern, November 2020  
58802 Balve, den .....

Entwurfverfasser: Auftraggeber:

y = 18677.16  
x = 85809.98